


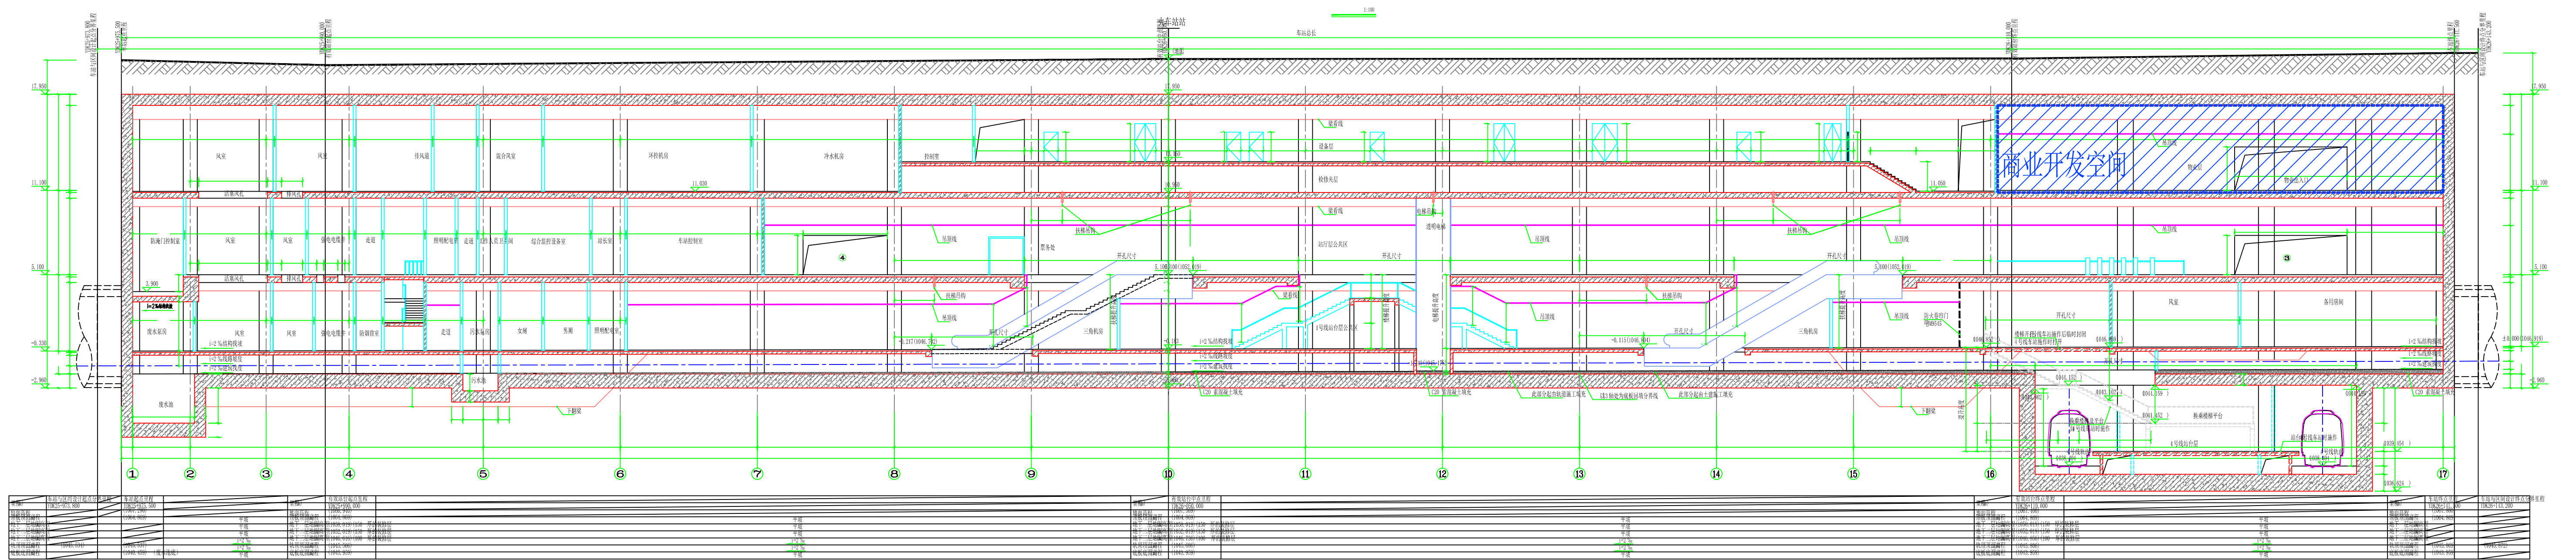

1-1 剖面图

贵阳轨道交通1号线火车站物业空间剖面图